



# CERTIFICAT D'HOMOLOGATION PISTE NATIONALE

L'homologation de(s) la (les) piste(s) suivante(s) est confirmée : oui

**LIEU OU STATION : Tignes**

Discipline	GEANT	GEANT	GS Variante	
Piste pour :	H. <input checked="" type="checkbox"/> D. <input type="checkbox"/>	H. <input checked="" type="checkbox"/> D. <input checked="" type="checkbox"/>	H. <input checked="" type="checkbox"/> D. <input checked="" type="checkbox"/>	H. <input type="checkbox"/> D. <input type="checkbox"/>
Nom de la piste	TOVIERE			
Catégorie	Toutes categ.	Toutes categ.	Toutes categ.	
Altitude départ (m) :	2525	2492	2492	
Altitude arrivée (m) :	2120	2120	2120	
Dénivelé (m) :	405	372	372	
Longueur (m) :	1340	1190	1190	
Sous le N° d'homologation	3514/12/17	3515/12/17	3516/12/17	

Piste(s) enregistrée(s) par la Fédération Française de Ski conformément aux prescriptions du RFCS.

Inspecteur : Jean Lou Costerg

Date d'expiration :  
**11/27**

Fait le : 29 decembre 2017

Le Responsable National  
des Homologations de Pistes Alpines.

Le Président de la FFS.

Fédération Française de Ski  
50, rue des Marquisats - B.P. 2451  
74011 ANNECY CEDEX  
Tél. 04.50.51.40.34 - Fax 04.50.51.75.90

www.ffs.fr

**Sub-Committee for Alpine Courses: INSPECTION REPORT**  
*Sous-Comité pour Pistes Alpines: RAPPORT D'INSPECTION*  
 Sub-Komitee für Alpine Rennstrecken: INSPEKTIONSBERICHT

1. Nation:  Site:  Name of the course:   
 Nation:  Lieu:  Nom de la piste:   
 Nation:  Ort:  Name der Strecke:

2. Contact address:   
 Adresse à contacter:   
 Kontaktadresse:

Tel:  Fax:  Email:

3. Already inspected by:  Hom. Nr   
 Déjà inspecté par:  Hom. Nr   
 Bereits inspiziert durch:  Hom. Nr

4. Course for (event): Piste pour (événement): Strecke für (Disziplin):	GS		GS		GS variante			
	M <input checked="" type="checkbox"/>	L <input type="checkbox"/>	M <input checked="" type="checkbox"/>	L <input checked="" type="checkbox"/>	M <input checked="" type="checkbox"/>	L <input checked="" type="checkbox"/>	M <input type="checkbox"/>	L <input type="checkbox"/>
Start (m): Départ (m): Start (m):	2525		2492		2492			
Finish (m): Arrivée (m): Ziel (m):	2120		2120		2120			
Vertical Drop (m): Dénivelée (m): Höhendifferenz (m):	405		372		372			
Length (m): Longueur (m): Länge (m):	1340		1190		1190			
Average gradient %: Pente moyenne %: Durchschnittliche Neigung:	33		32		32			
Max. gradient %: Pente max. %: Grösste Neigung %:	62		62		62			
Min. gradient %: Pente min. %: Geringste Neigung %:	12		12		12			
Orientation: Orientation: Himmelsrichtung:	N.W		N.W		N.W			

5. Water supply available: yes:  no:  Snow making: yes:  no:   
 Branchement d'eau: oui:  non:  Neige artificielle: oui:  non:   
 Wasseranschluss: ja:  nein:  Beschneiungsanlage: ja:  nein:

6. Is this course OK? yes:  no:  Homologation fee:   
 Cette piste est-elle en bon état? oui:  non:  Taxe d'homologation:   
 Ist diese Piste in Ordnung? ja:  nein:  Homologationsgebühr:

7. Requirements for improvement before Homologation:  
 Les besoins d'amélioration avant Homologation:  
 Anforderungen zur Verbesserung vor der Homologation:

*The applicant has responsibility for the observance of applicable environmental regulations.  
 Le demandeur est responsable de l'observation des règles applicables à l'environnement.  
 Der Antragsteller ist dafür verantwortlich, dass die geltenden Umweltschutzbestimmungen eingehalten werden.*

8. Work Completed: yes:  no:   
 Travaux achevés: oui:  non:   
 Arbeiten abgeschlossen: ja:  nein:

9. Minimum protection necessary:





Savoie – France

Descriptif de la piste de **Tovière**

Hommes / Dames

Disciplines : Géant / slalom

**Réhomologation de piste pour la F.I.S et la FFS**

Nom de la piste : **TOVIÈRE**

Orientation de la piste : Nord-ouest

	Altitude Départ	Altitude Arrivée	Dénivelé	Longueur	Pente Mini	Pente Maxi	Pente Moyenne
Géant <b>Hommes</b> <b>Tovière</b>	2525 m	2120 m	405 m	1340 m	12%	62%	33%
Géant <b>Hommes</b> <b>Dames</b> <b>Tovière</b>	2492 m	2120 m	372 m	1190 m	12%	62%	32%
Géant <b>Hommes</b> <b>Dames</b> <b>Variante</b> <b>Tovière</b>	2492 m	2120 m	372 m	1190 m	12%	62%	32%
Slalom <b>Hommes</b> <b>Tovière</b>	2340 m	2120 m	220 m	650 m	12%	62%	32%
Slalom <b>Hommes</b> <b>Dames</b> <b>Tovière</b>	2300 m	2120 m	180 m	550 m	12%	62%	32%

Possibilité d'évacuation des blessés hors de la piste :

Le long de la piste sur le côté droit

Possibilités éventuelles de branchement d'eau :

Sur installations d'enneigement artificiel

Aire d'atterrissage pour hélicoptères :

Tignes le Lac (aire d'arrivée – 2100 m) DZ officielle

Tignes Arrivée télésiège de Paquis (2490 m)

### Installation de neige de culture :

Enneigement artificiel sur toute la piste

### Remontées mécaniques :

Télécabine de Tovière ; capacité 3000 pers/heure  
Télesiège débrayable de Paquis (débrayable 6 places) ;  
capacité 3000 pers/heure + fil neige jusqu'au départ Géant

### Description de l'aire de départ Géant :

Abri type tente pour assurer les départs + aire permettant l'implantation de structures temporaires (plateforme de 8x8)  
Alimentation électrique sur coffret au départ de Paquis (63A tri/32A mono)

### Description de l'aire de départ Slalom :

Visible de l'aire d'arrivée  
Terrain plat et aéré  
Coffret électrique au départ (63A tri/32A mono)

### Description de l'aire d'arrivée :

Grand plat permettant un maximum d'aménagements  
Cœur de la station  
Possibilité d'ajuster la ligne d'arrivée en fonctions des disciplines.  
Coffret électrique à l'arrivée (63A tri/32A mono)

Structure du terrain : Gypse, cargneule et tufs

### Locaux réservés aux concurrents :

Possibilité d'installer des structures temporaires dans les aires de départ et d'arrivée.  
Restaurant d'altitude de Tovière (arrivée télécabine de Tovière)

### Emplacement des filets de sécurité :

De type B, situés sur toute la longueur de la piste  
De type A, sur toute la traversée et en dessous du télécabine, pose d'un filet A amovible sur piquets polycarbonate de 2.50m de hauteur.

### Possibilité de passage skieur le long de la piste :

Côté droit en descendant

### Moyens techniques de télécommunication :

Equipements temporaires adoptant la garantie d'une organisation fiable, les câbles seront installés le long de la piste.

### Nombre de postes radio :

Système de radiocommunication numérique de type tétra  
Organisation : 40 postes  
Secours : environ 50 postes avec fréquence relayée

### Secours :

Service des Pistes et Secours : poste de secours situé au sommet du télécabine de Tovière (Alt.2695 m)  
Centre médical : situé à Tignes le lac (Aire d'arrivée)

Hôpital :

Situé à Bourg Saint Maurice ; distant de 30 km du stade

Contact :

Tignes Développement  
Service Sports et Loisirs  
La Marlière  
73320 Tignes  
France  
Tél : + 33(0)4 79 40 03 30  
Fax : + 33(0)4 79 40 03 31  
E mail : [tignesactivites@tignes.net](mailto:tignesactivites@tignes.net)



Piste de TOVIÈRE  
Géants et Slaloms





# Croquis de Tovière

## Géants et Slaloms



Sommet Grande Balme

Départ Géant Hommes

2525m

Arrivée Paquis 2492 m

Départ Géant Dames

2492m

Départ Géant Dames

2492m

Variante Tovière

Piste Tovière

Téléski Combe Folle

Départ Hommes

2340m

Filets A + Filet A amovible sous télécabine

Départ Dames

2300m

Télécabine Tovière

Mur de Tovière

Télesiège de Paquis

Arrivée Géants / Slaloms  
2120m




Département de la Savoie

Commune de Tignes

Station de Tignes le Lac

Piste Tovière

# Profil en Long

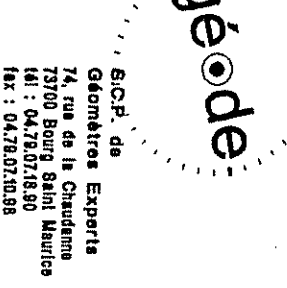

g.e.d. de  
géométrie Experte  
7700 Bois Saint-Martin  
FR - 69100  
Tél : 04 78 33 15 15

Michel Bonnaissi  
Jean Philippe Fournier  
Frederic Gannac  
Gilles Maurice  
Olivier

Chargé de Mission  
Chef de Mission  
Dessinateur

Modifications

N° Plan  
N° Dessin  
N° Date  
N° Echelle

16704  
07 août 2002  
1/2000

Echelle Longueur : 1/2000  
Echelle Hauteur : 1/2000  
PC 2082 m


NUMERO DES PROFILS

DISTANCES PARTIELLES T.N.

DISTANCES CUMULEES T.N.

ALTITUDES T.N.

CHANTIER : PR 16704

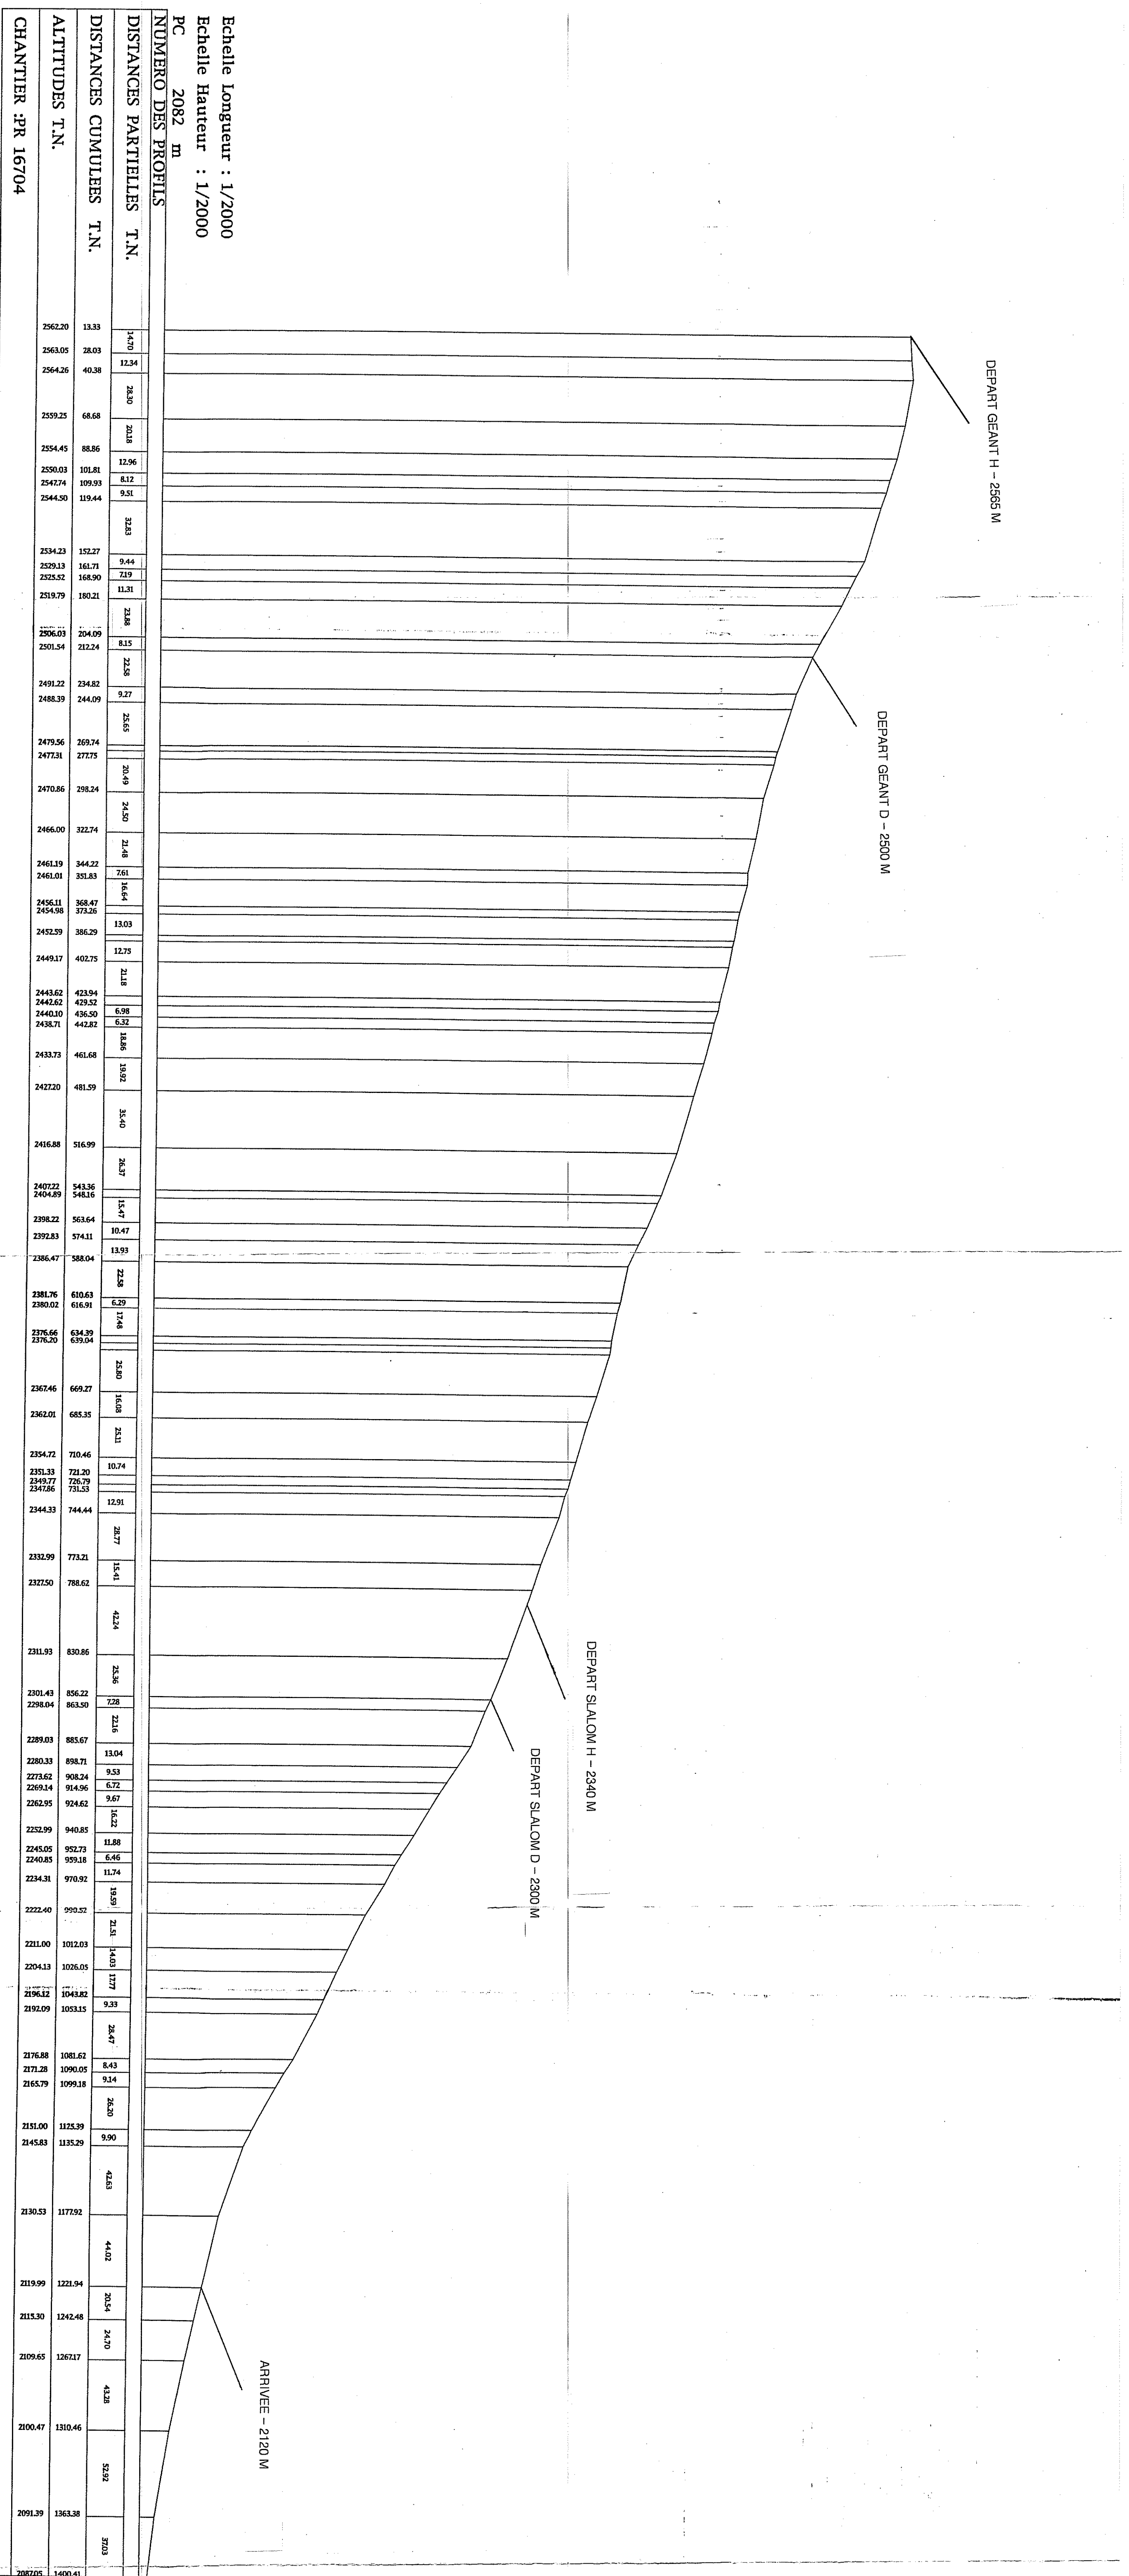

Altitude (m)	Distance (m)	Profile No.
2965.00	0.00	1470
2963.05	28.03	1234
2964.26	40.38	2830
2559.25	68.68	2018
2554.45	88.86	1296
2550.03	101.81	812
254274	109.93	951
2544.50	119.44	3233
2534.23	152.27	944
2529.13	161.71	719
2525.52	168.90	1131
2519.79	180.21	2188
2506.03	204.09	815
2501.54	212.24	2238
2491.22	234.82	2565
2488.39	244.09	2049
2479.56	269.74	2450
2477.31	277.75	2148
2470.86	298.24	761
2466.00	322.74	1664
2461.19	344.22	1303
2461.01	351.83	1275
2456.11	368.47	2118
2454.98	373.26	2118
2452.59	386.29	698
2449.17	402.75	632
2443.62	423.94	1836
2442.62	429.52	1892
2440.10	436.50	3540
2438.71	442.82	2637
2433.73	461.68	1547
2427.20	481.59	1047
2416.88	516.99	1393
2407.22	543.36	2238
2404.89	548.16	679
2398.22	563.64	1746
2392.83	574.11	2580
2386.47	588.04	1608
2381.76	610.63	2811
2380.02	616.91	2811
2376.66	634.39	1074
2376.20	639.04	1291
2367.46	669.27	2827
2362.01	685.35	1841
2354.72	710.46	4234
2351.33	721.20	2536
2349.77	726.79	728
2347.86	731.53	2216
2344.33	744.44	1304
2332.99	773.21	953
2327.50	788.62	572
2311.93	830.86	967
2301.43	856.22	1632
2298.04	863.50	1188
2289.03	885.67	646
2280.33	898.71	1174
2273.62	908.24	1393
2269.14	914.96	2151
2262.95	924.62	1403
2252.99	940.85	1177
2245.05	952.73	876
2240.85	959.18	2647
2234.31	970.92	843
2222.40	990.52	3630
2211.00	1012.03	969
2204.13	1026.05	4283
2196.12	1043.82	4402
2192.09	1053.15	2034
2179.88	1081.62	2470
2171.28	1090.05	4328
2165.79	1099.18	5232
2151.00	1125.59	5703
2145.83	1135.29	1400.41
2130.53	1177.92	
2119.99	1221.94	
2115.30	1242.48	
2109.65	1262.17	
2100.47	1310.46	
2091.39	1363.38	
2082.02	1400.41	





© IGN 2017 - [www.geoportail.gouv.fr/mentions-legales](http://www.geoportail.gouv.fr/mentions-legales)

Longitude : 6° 54' 42" E  
 Latitude : 45° 27' 44" N

